
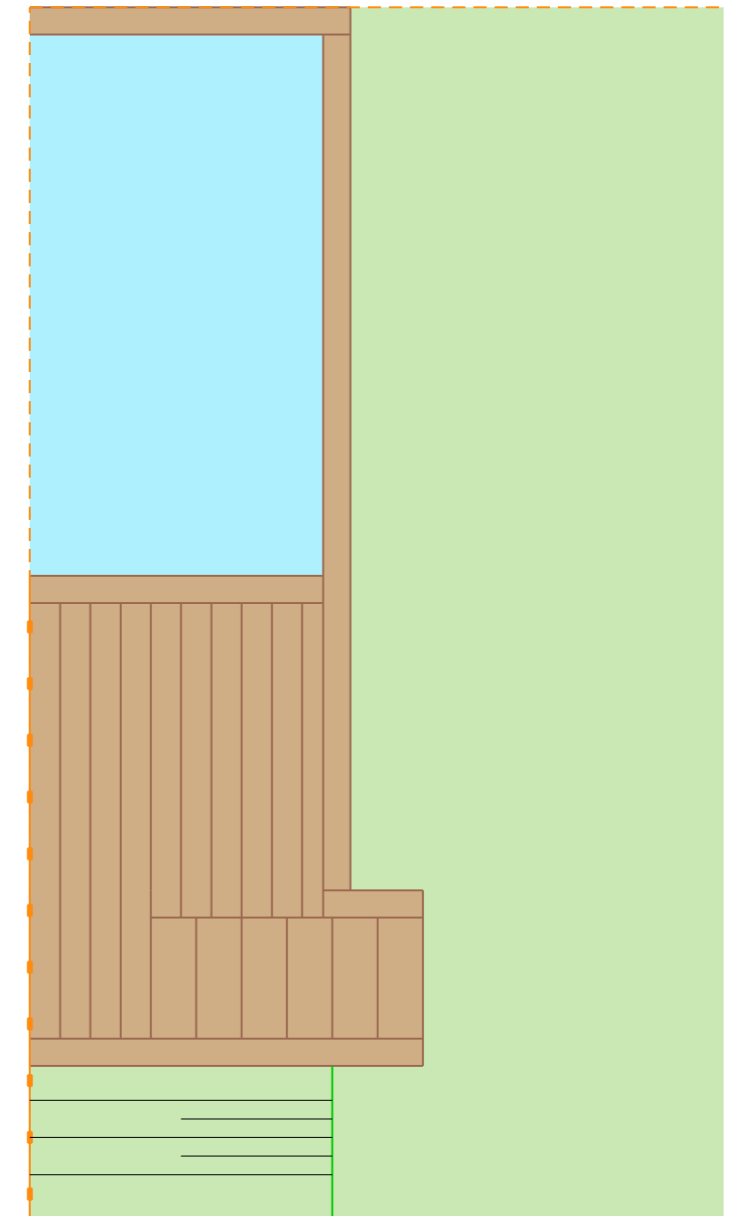


BOVENAANZICHT: INSTEELHAVEN

ZIJAAANZICHT: INSTEELHAVEN

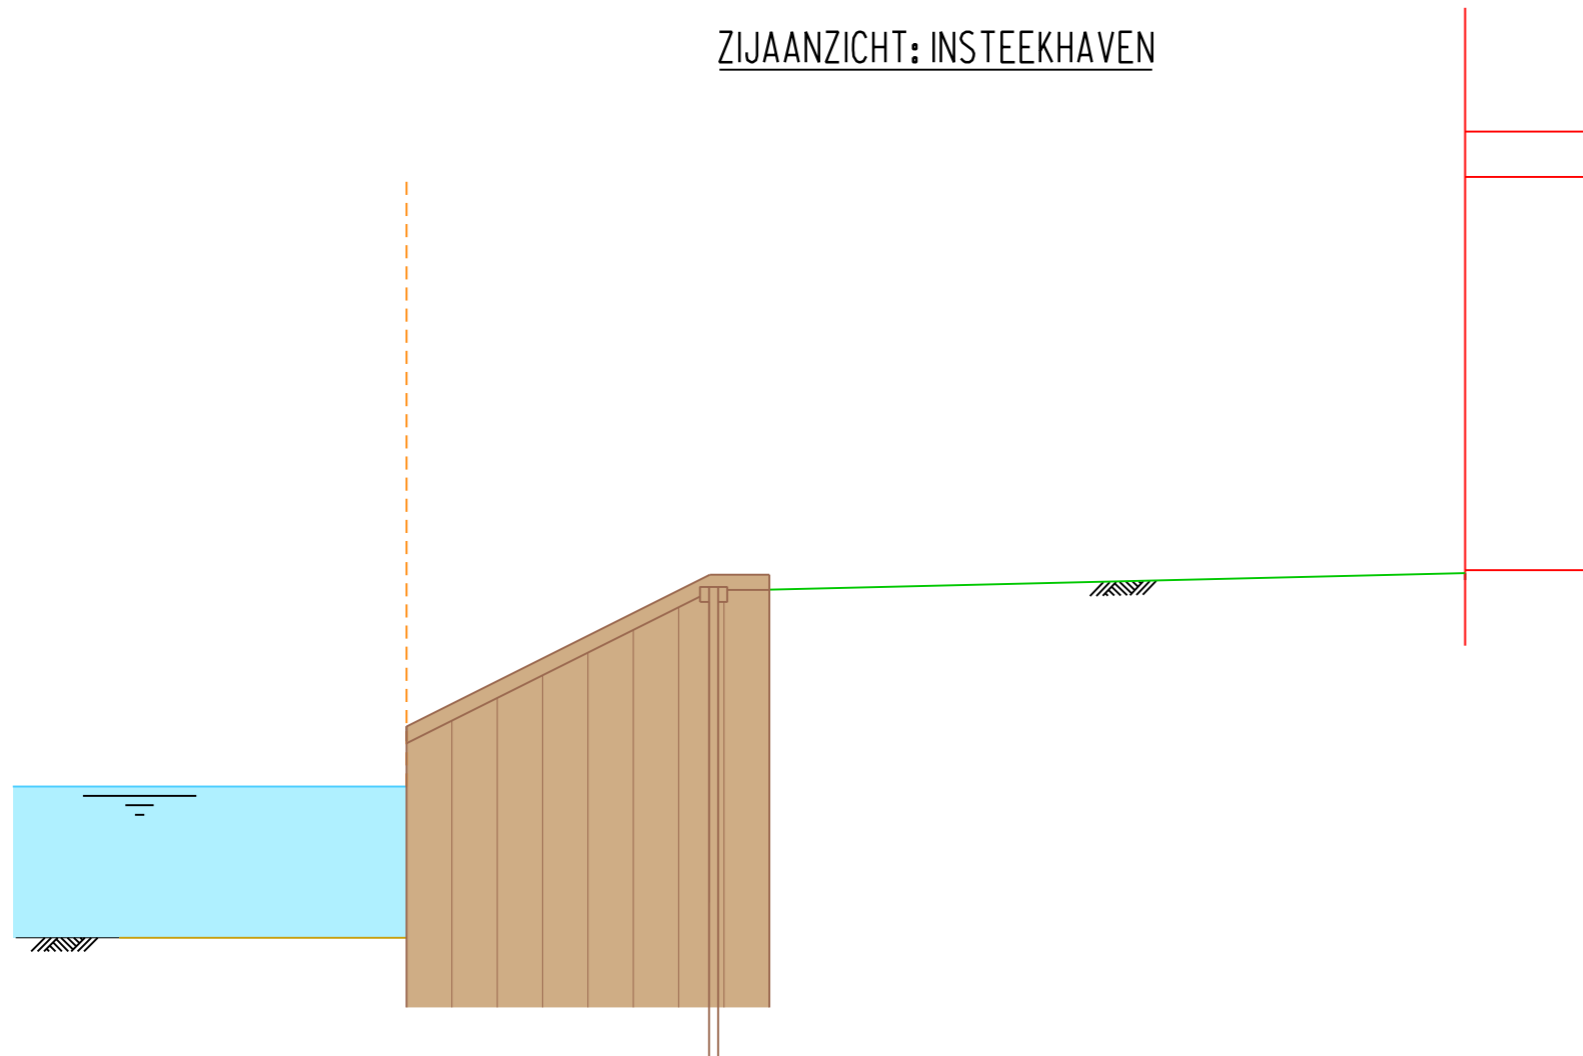

ALGEMENE OPMERKINGEN:
 Hoogtematen in meters t.o.v. N.A.P.
 Lengtematen in meters
 Handmatige wijzigingen zijn niet toegestaan

Wijz.nr.	Datum	Omschrijving	Getekend	Gecontroleerd
0	03-10-17	INSTEELHAVEN	J.B.	P.v.W.

Opdrachtgever **O.C. DE RANKEN**
 Project **DE RANKEN FASE 3
 TE KWINTSHEUL**
 Fase **PLANONTWIKKELING**
 Onderdeel **INSTEELHAVEN**
 Tekeningnummer **W17-11532-01-04-PO-23**

Projectleider **P.v.W.** Bladnummer **1 van 1**
 Formaat **A3** Schaal **N.V.T.**
 Status **DEFINITIEF** Wijz.nummer **0**
 Doc.nummer **W17-11532-01-04-PO-23**

**waalpartners civil
 engineering**

Tel: +31 174 62 77 91
 Postbus 373, 2670 AK, Naaldwijk
 www.waalpartners.nl
 info@waalpartners.nl