



ZIJAANZICHT: VISSTEIGER MET TALUD

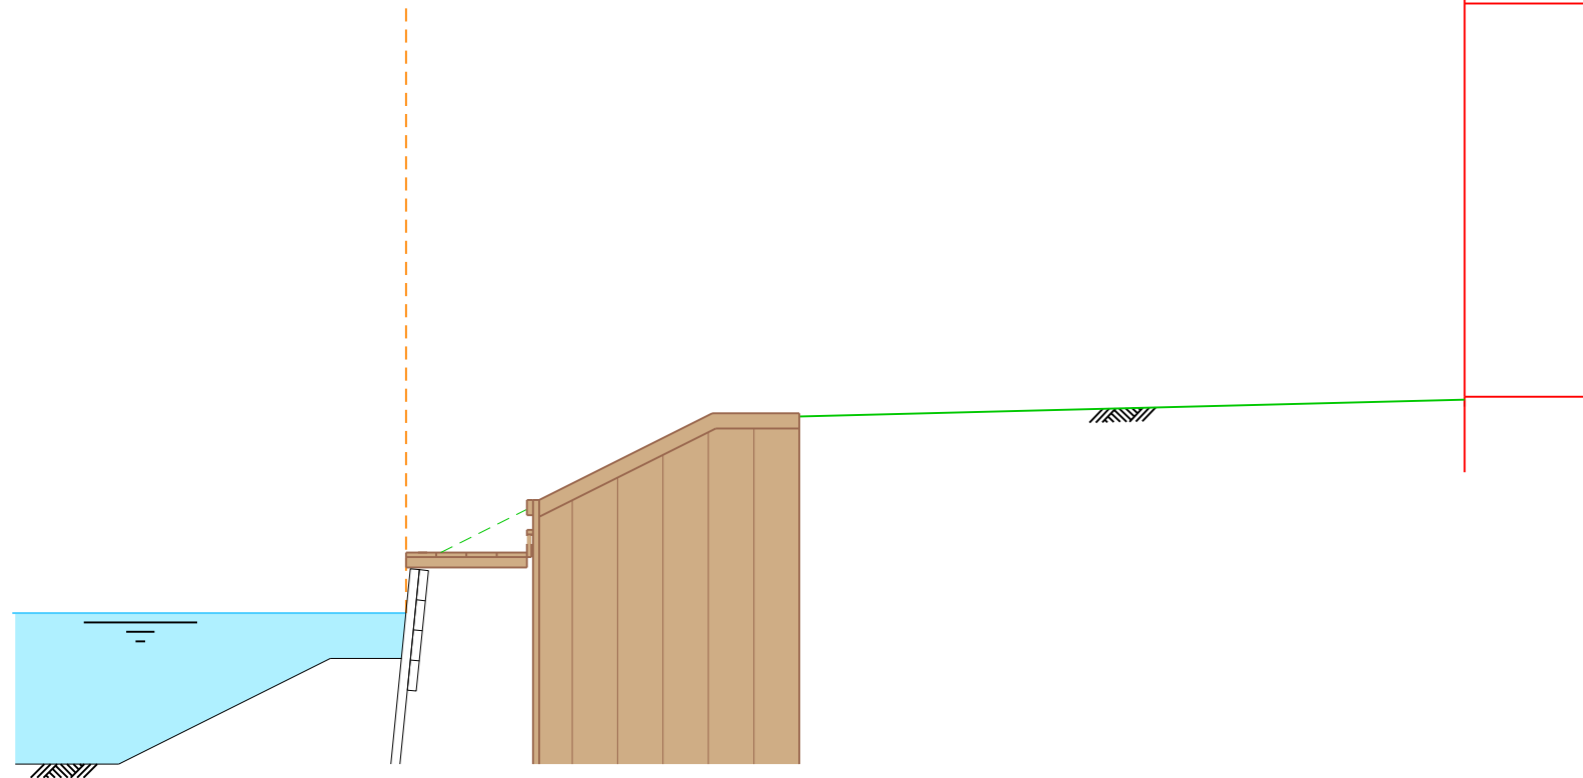

BOVENAANZICHT: VISSTEIGER MET TALUD

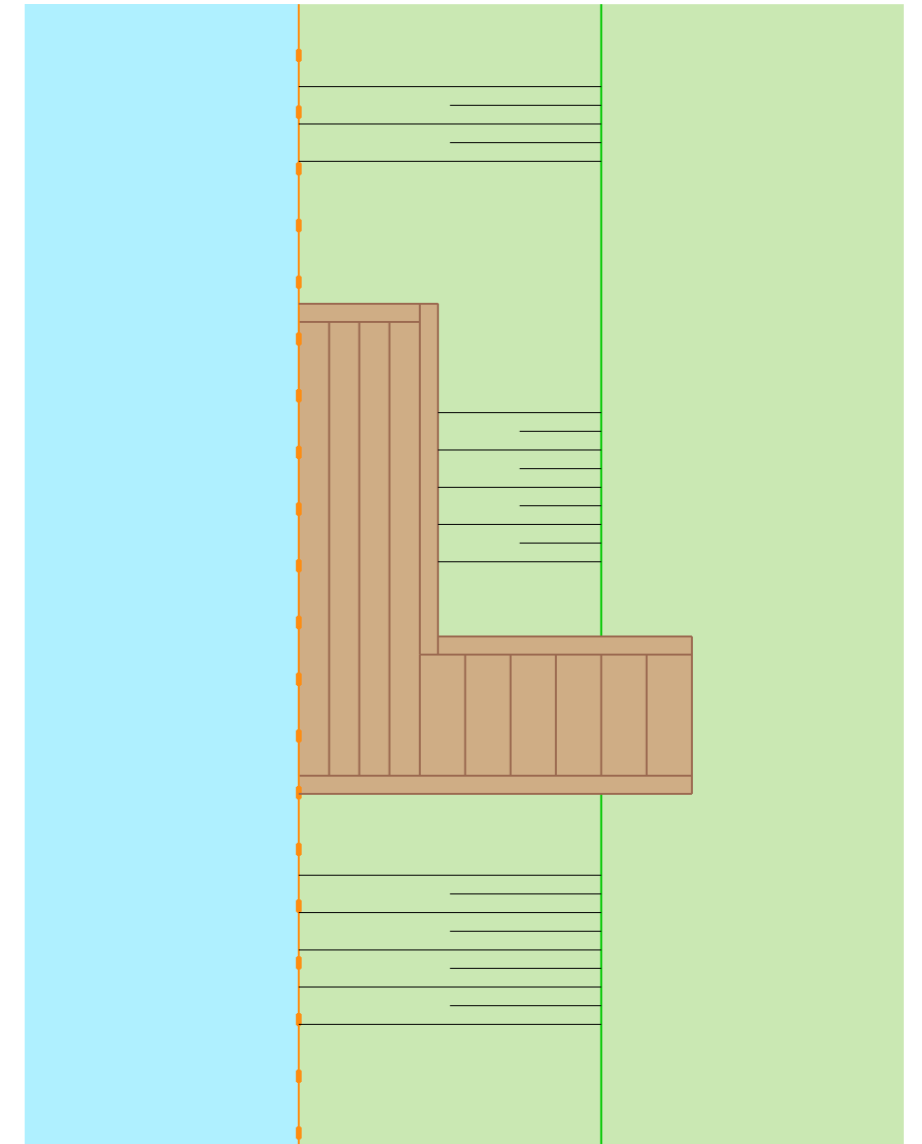

ALGEMENE OPMERKINGEN:  
 Hoogtematen in meters t.o.v. N.A.P.  
 Lengtematen in meters  
 Handmatige wijzigingen zijn niet toegestaan

Wijz.nr.	Datum	Omschrijving	Getekend	Gecontroleerd
0	03-10-17	VISSTEIGER MET TALUD	J.B.	P.v.W.

Opdrachtgever **O.C. DE RANKEN**  
 Project **DE RANKEN FASE 3  
 TE KWINTSHEUL**  
 Fase **PLANONTWIKKELING**  
 Onderdeel **VISSTEIGER MET TALUD**  
 Tekeningnummer **W17-11532-01-04-PO-21**

Projectleider **P.v.W.** Bladnummer **1 van 1**  
 Formaat **A3** Schaal **N.V.T.**  
 Status **DEFINITIEF** Wijz.nummer **0**  
 Doc.nummer **W17-11532-01-04-PO-21**

**waalpartners civil  
 engineering**

Tel: +31 174 62 77 91  
 Postbus 373, 2670 AK, Naaldwijk  
 www.waalpartners.nl  
 info@waalpartners.nl